

## Fiche technique Achike



**Toutes les informations sont données à titre informatif, et peuvent être négociées avec la compagnie**

Spectacle Jeune Public à partir de 4 ans

Jauge : jusqu'à 500 places

Durée du spectacle : 50 min

**Montage :** 6 heures pour le montage et filage technique (hors implantation lumière : réalisée avant l'arrivée de la compagnie)  
1h30m d'échauffement avant le spectacle

**Démontage :** 2 h chargement compris (camion 12m3 hauteur 2m60)

### **Espace scénique idéal: (noir total indispensable, rideau de fond scène noir)**

- Mur à mur: 10 mètres (accessoires en coulisse)
- Ouverture optimale: espace jeu cadré à 8m - Profondeur: 7 mètres
- Hauteur optimale sous projecteurs: 5m50
- 2 points d'accroche (pour numéros aériens) à cour et jardin, pouvant supporter 450 kilos chaque
- Point d'accroche à la face pour le vidéoprojecteur à 13 mètres de l'écran de projection

### **A fournir par l'organisateur :**

- 1 régisseur son et lumières pour le montage, le filage technique, le spectacle et le démontage. (Si possible : Un deuxième régisseur sur le plateau pendant le filage et le spectacle).
- Un système de diffusion son adapté à la salle et deux retours son sur scène (au lointain) câblés sur deux circuits différents (left, right), et une console 12 entrées 4 sorties sur potentiomètres linéaires.
- Un système d'intercom entre les différentes régies
- Tapis de danse noir (selon les possibilités du lieu)
- *Option selon la jauge, la taille et l'acoustique de la salle :* 1 micro (SM81) accroché au premier pendrillon

*L'implantation lumière devra être réalisée avant l'arrivée de l'équipe. Un plan de feu adapté à votre salle vous sera transmis après réception de votre fiche technique et des plans de votre salle.*

**Note :** Les régies son et lumière seront installées en salle au lointain public et dans l'axe de la scène. Nettoyage du plateau avant la représentation

### **Matériel lumière nécessaire : voir plan d'implantation**

### **Fourni par la compagnie :**

- Deux écrans vidéo (4m x 3,70m et 3,50m x 1m50m) installées en fond de scène.
- Un vidéo projecteur à installer à 13m de l'emplacement des écrans vidéo sur le pendrillon de la face.
- *Optionnelle selon les possibilités du théâtre :* Une patience (pour décors suspendus) installée devant l'emplacement des écrans sur le pendrillon le plus proche.


**Equipe :** 3 artistes, 1 régisseur vidéo et lumière soit 4 personnes.

**Hébergement :** en chambre twin, hôtel deux étoiles mini.

**Repas :** pendant toute la durée du séjour. 2 végétariens. Merci de prévoir un catering léger dans les loges (eau, thé, café, soda, barres céréales, fruits)

*Pour toute adaptation technique, contacter notre régisseur:*

Veronica Endo [verendo1@yahoo.fr](mailto:verendo1@yahoo.fr) et Mamadou Sylla [syllamamadou@hotmail.fr](mailto:syllamamadou@hotmail.fr)

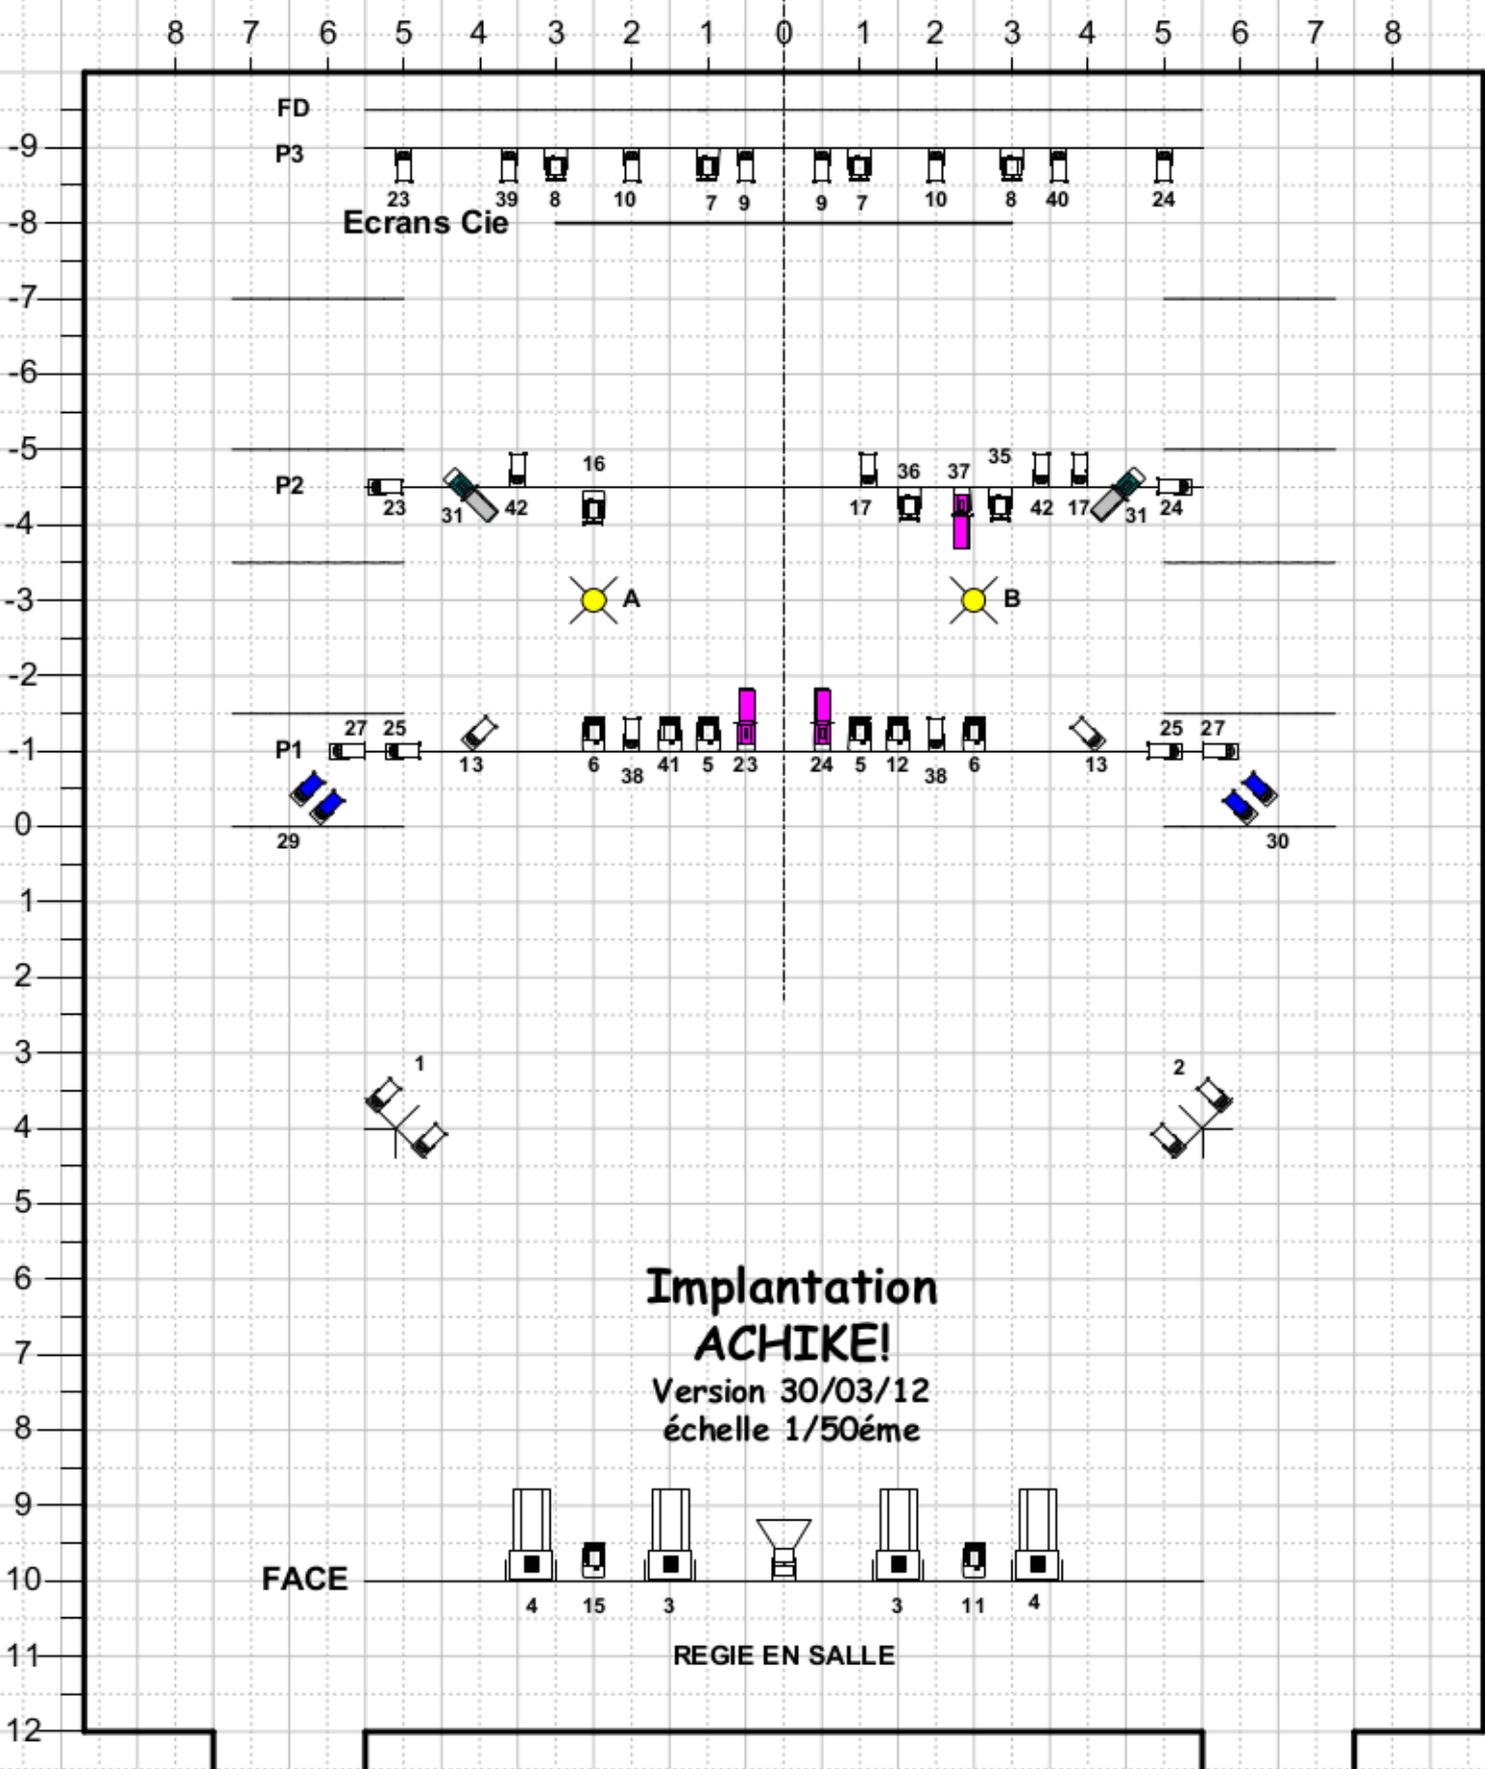

# Implantation ACHIKE!

Version 30/03/12  
échelle 1/50ème

FACE

REGIE EN SALLE

26 PAR CP 62

15 PC 1KW

2 DECOUPE 614SX

3 DECOUPE 613SX +  
PORTE GOBO

4 PAR CP 62 SOL

A ACCROCHE TISSU 500KG

B ACCROCHE CORDE 500KG

VIDEO PROJECTEUR

2 DECOUPE 714SX

**Contact Régie:** Veronica Endo  
06 63 57 88 59  
Mamadou Sylla  
06 34 24 52 88  
verendo1@yahoo.fr  
syllamamadou@hotmail.fr